




แผนผังแสดงพื้นที่สูบบุหรี่

SMOKING AREA LAY OUT



สำนักงานสืบทอด

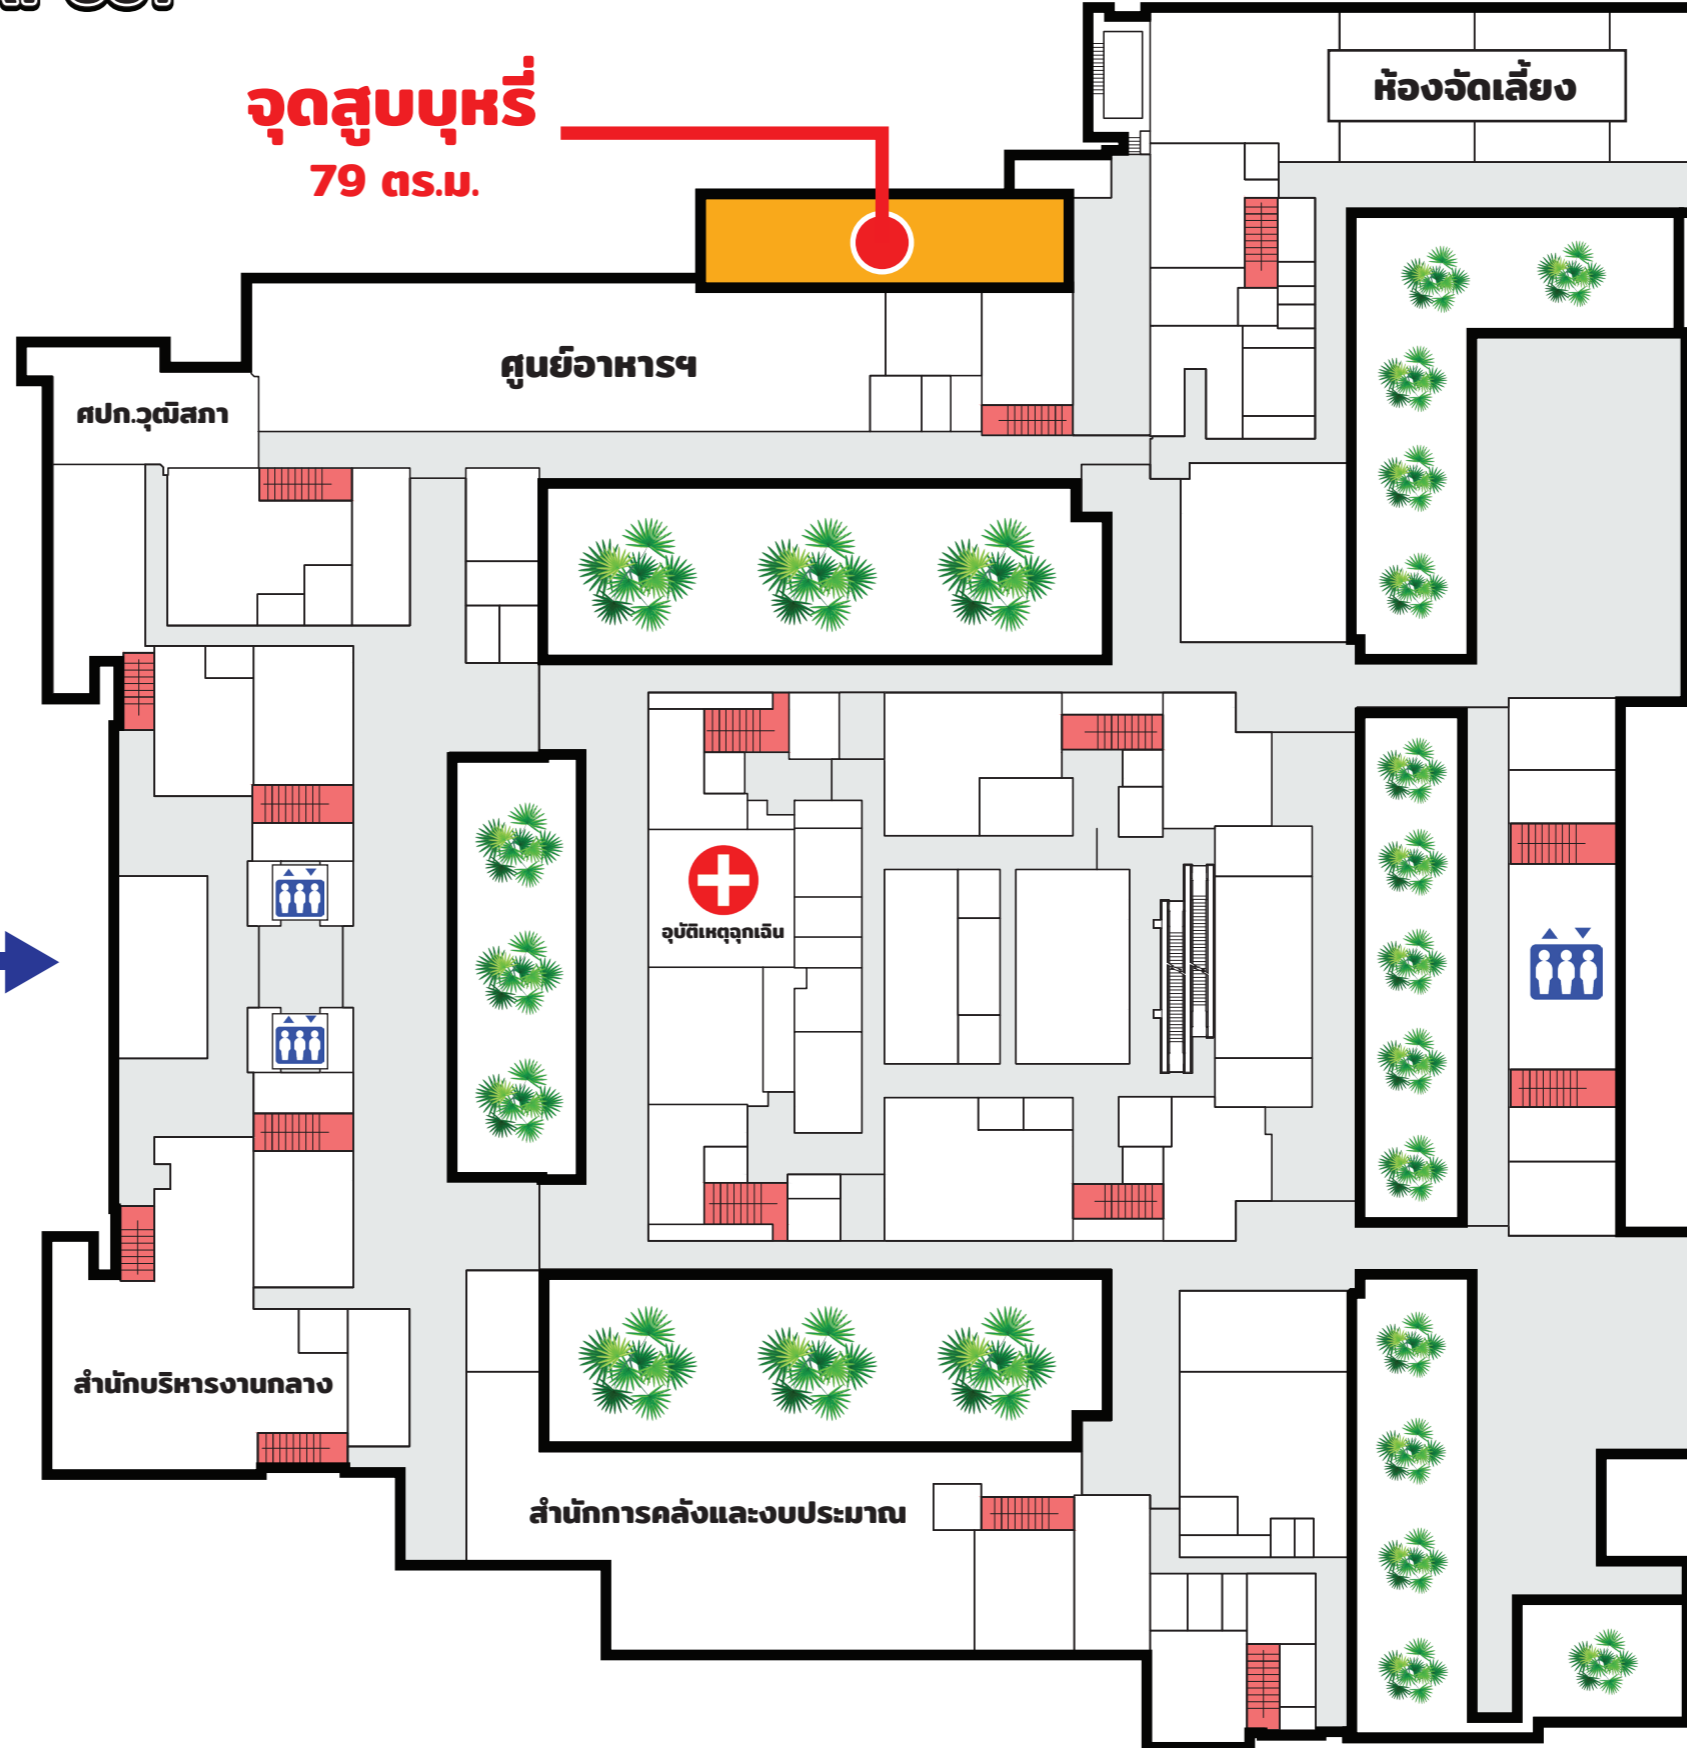

ทางเข้าหลัก →

- ลิฟต์โดยสาร
- จุดอุบัติเหตุฉุกเฉิน
- ต้นไม้
- บันได



หมวด ๕ สภาพแวดล้อมและความปลอดภัย
สำนักงานเลขาธิการวุฒิสภา

ชั้น 1
FLOOR 1