

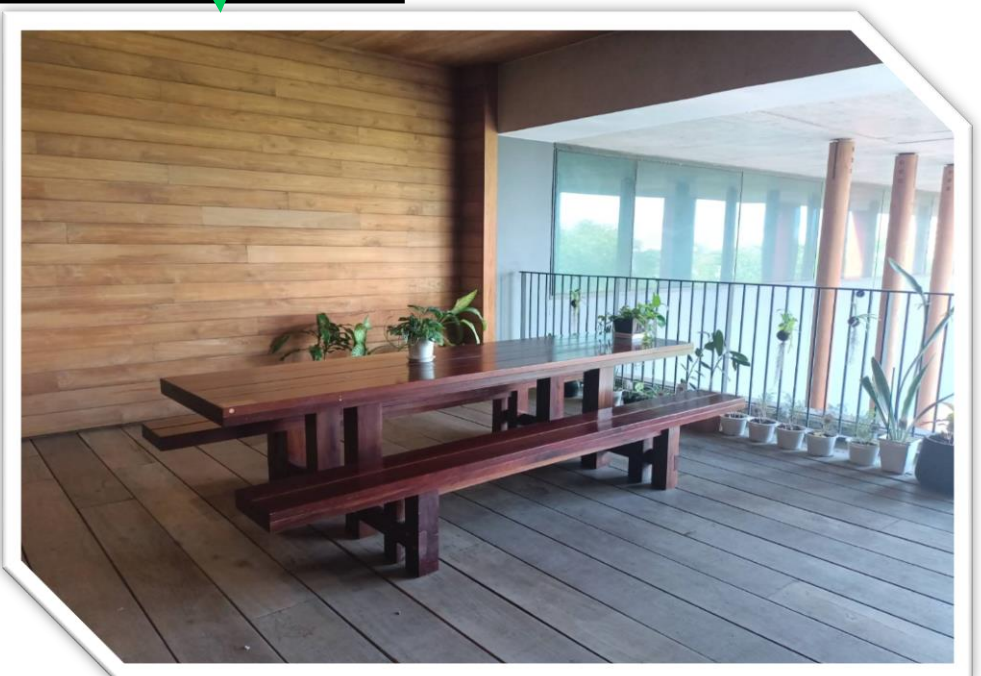



แผนผังการกำหนดพื้นที่สำนักวิทยบริการประชุมและชวเลข และการเพิ่มพื้นที่สีเขียว
 พื้นที่ทั้งหมด ๑,๒๖๐.๙๐ ตารางเมตร มุมพักผ่อนและพื้นที่สีเขียวจำนวน ๑๐๖.๕ ตารางเมตร
 มุมพักผ่อนและพื้นที่สีเขียวคิดเป็นร้อยละ ๘.๔๔ ของพื้นที่ทั้งหมด

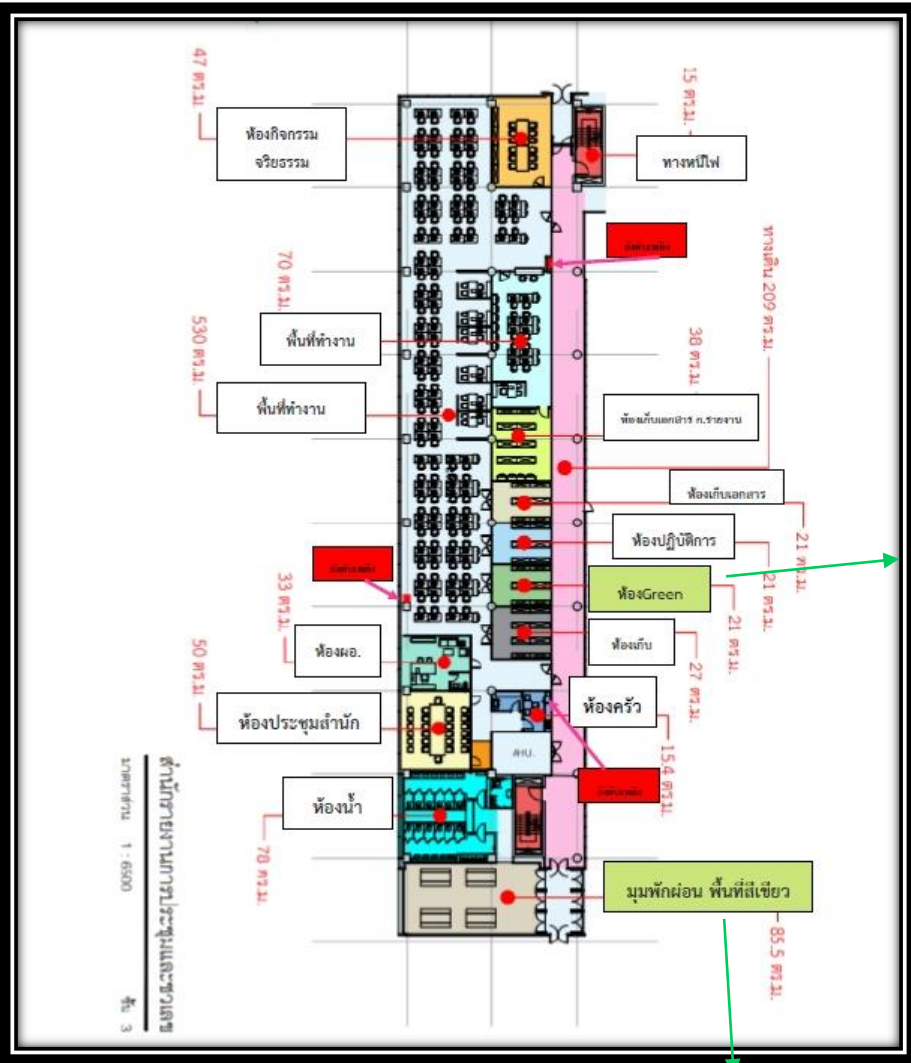

แผนผังกำหนดพื้นที่ภายในและภายนอก

ของสำนักการงานการประชุมและชวเลข

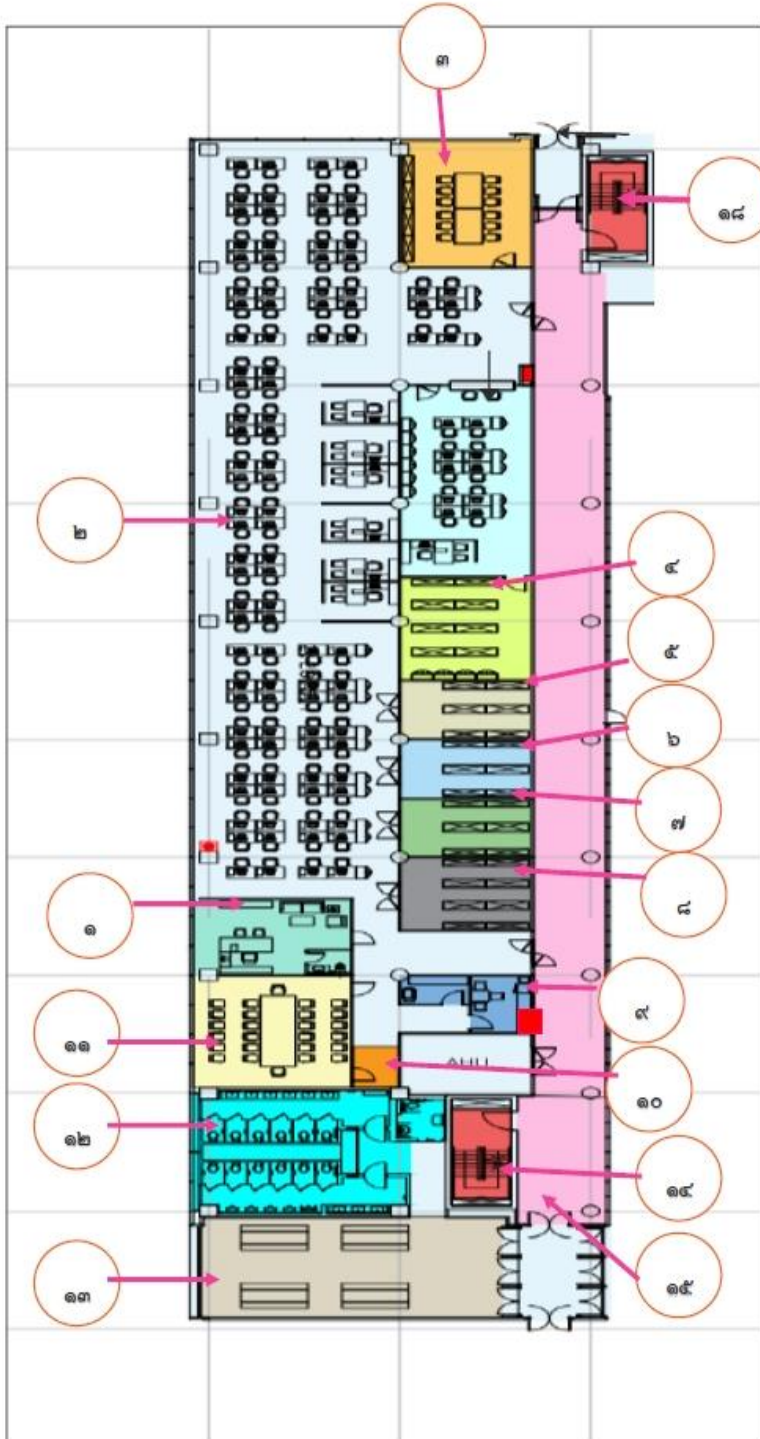

- ๑. ห้องผู้อำนวยการสำนักการงานการประชุมและชวเลข
 - ๒. พื้นที่ทำงาน
 - ๓. ห้องกิจกรรมจริยธรรม
 - ๔. ห้องเก็บเอกสารกลุ่มรายงานการประชุม
 - ๕. ห้องจัดเก็บเอกสาร
 - ๖. ห้องปฏิบัติการชวเลข
 - ๗. ห้องกิจกรรม Green office พื้นที่สีเขียว
 - ๘. ห้องเก็บวัสดุ อุปกรณ์
 - ๙. ห้องครัว
 - ๑๐. จุดพักขยะรีไซเคิล
 - ๑๑. ห้องประชุมสำนัก
 - ๑๒. ห้องน้ำ
 - ๑๓. มุมพักผ่อนพื้นที่สีเขียว
 - ๑๔. บันไดหนีไฟ
 - ๑๕. ทางเดิน
-  ถังดับเพลิง